


INDIAN SUMMER

Projektwettbewerb Wohnen im Alter Beau-Site Evilard



Erdgeschoss
Situation in der Aufsicht

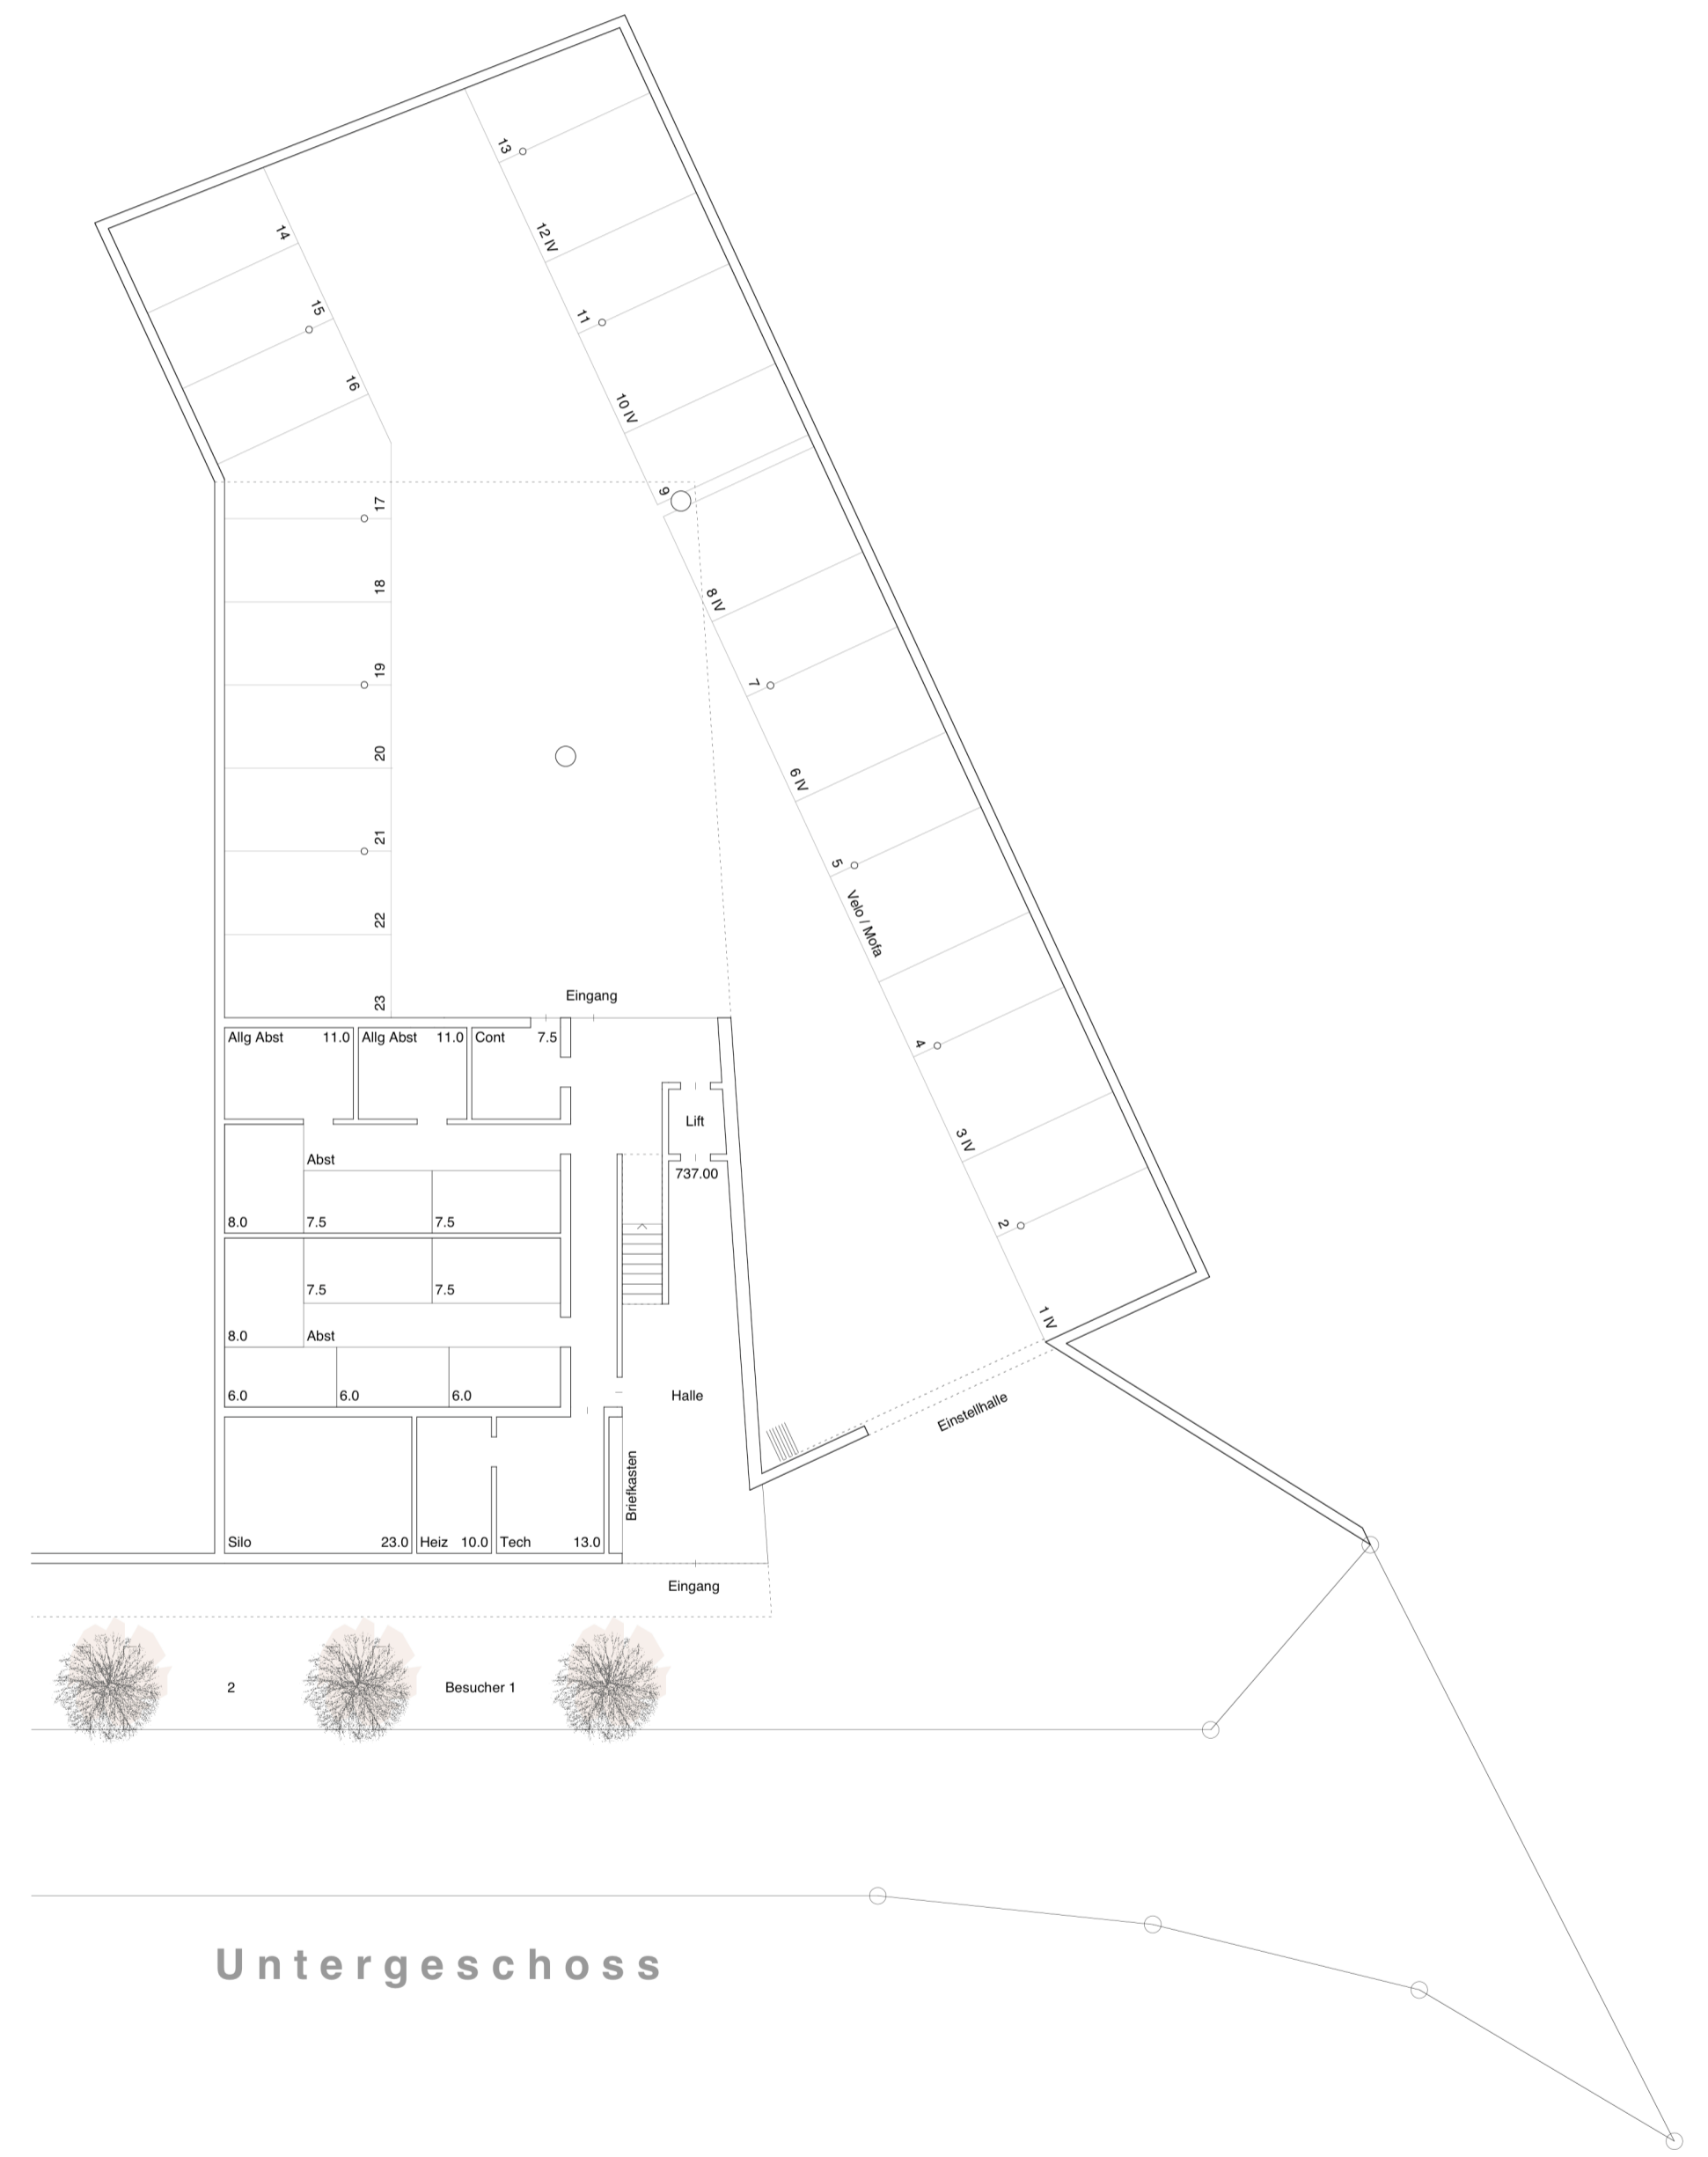

Untergeschoss

