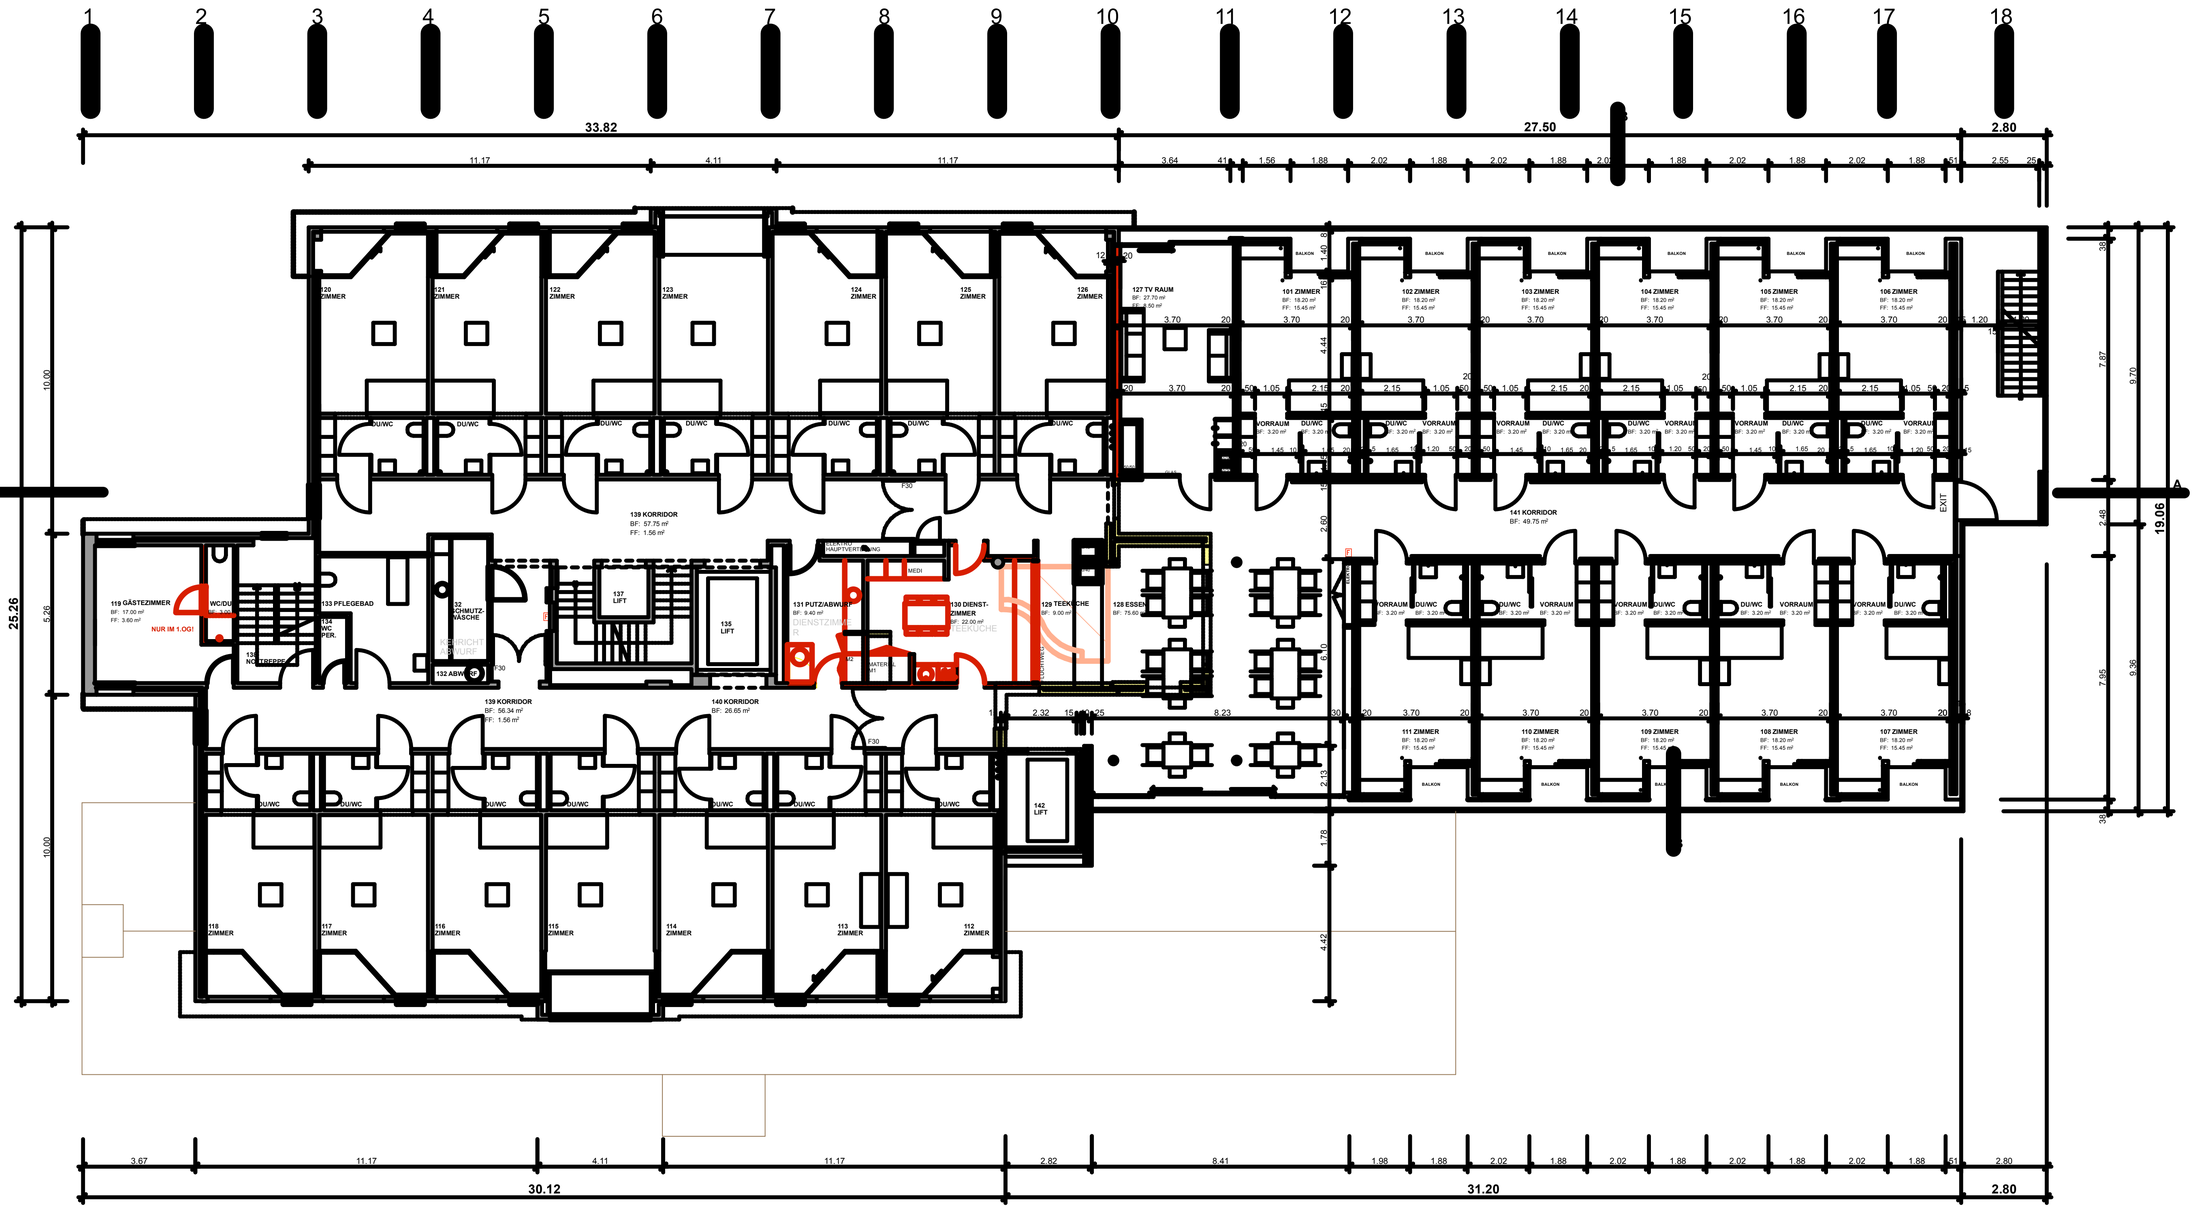

085 ALTERSZENTRUM LINDENHOF

GRUNDRISS 1.-3.OBERGESCHOSS

M 1:100